



Renvooi, zie document,  
KC-renvooi

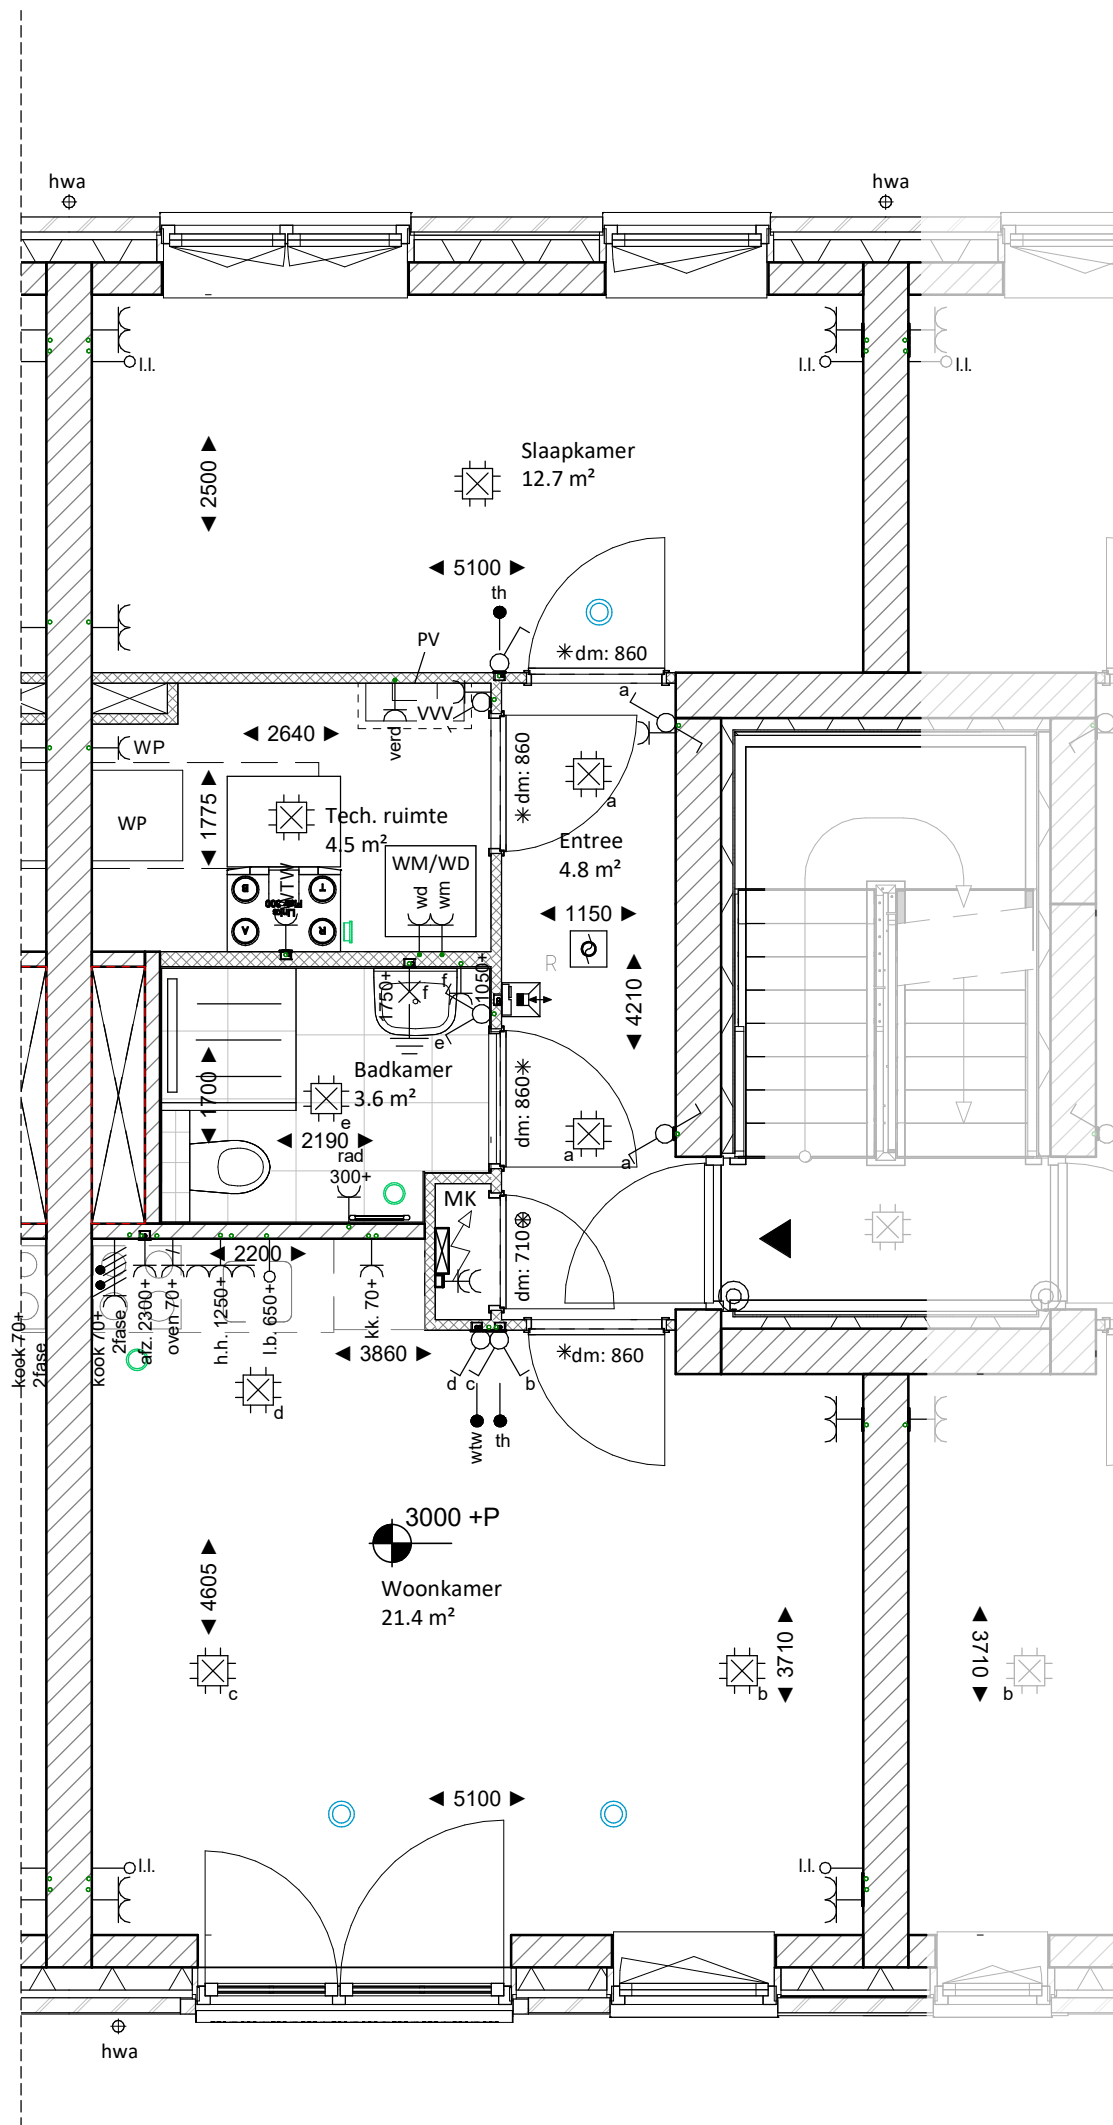

bouwnummer 1008  
eerste verdieping  
Type B3

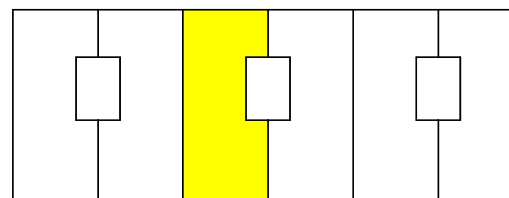

**TudorPark**  
— excellent living —



Dura Vermeer Bouw Midden West BV  
Sparneweg 31  
Postbus 439  
2100 AK Heemstede  
Telefoon: (023) 752 97 00  
Fax: (023) 752 97 80  
E-mail: [dvb-mw@duravermeer.nl](mailto:dvb-mw@duravermeer.nl)

tek. nr :	<b>KC - BNR 1008</b>	fase :	<b>Verkoop</b>
gezien :		datum :	06-05-2022
getekend :	VDNDP Bouwingenieurs b.v.	gewijzigd :	
afmeting :	A3	wijzigingsnummer :	
project :	<b>TUDORPARK BOUWVELD 32.1</b>		
onderdeel:	<b>Koop &amp; Contract - Plattegrond BNR 1008</b>		
		schaal :	1:50
		status :	Definitief
		projectnummer :	1332